


Stad Maaseik 2de afdeling Neeroeteren

" Heijkant het gehucht "

Sectie A

nr. 2190/V3 opp. vlg. kad.: 17a 81ca
opp. vlg. met.: 16a 90ca

Eig.: Daniels Pieter
Heikantweg 12
3680 Maaseik-Neeroeteren

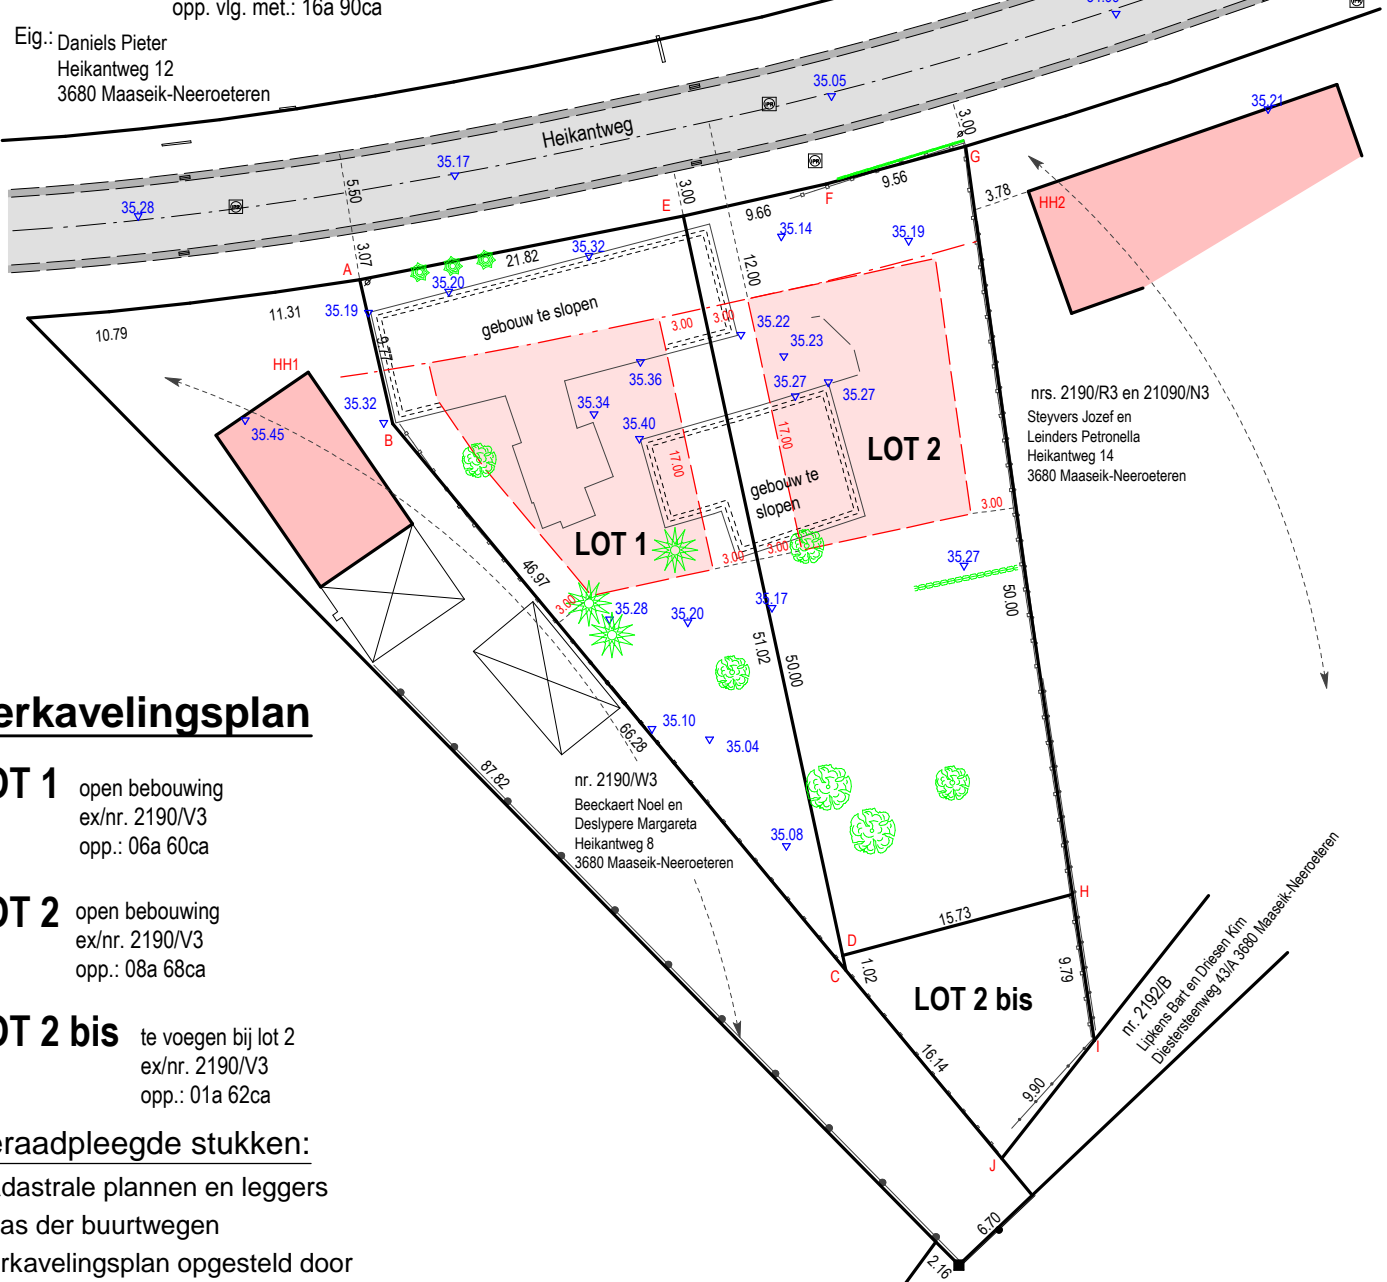

nrs. 2190/R3 en 21090/N3
Steyvers Jozef en
Leinders Petronella
Heikantweg 14
3680 Maaseik-Neeroeteren

nr. 2190/W3
Beeckaert Noel en
Deslypere Margareta
Heikantweg 8
3680 Maaseik-Neeroeteren

nr. 2192/B
Lipkens Bart en Driessen Kim
Diestertseweg 13/A-3680 Maaseik-Neeroeteren

Verkavelingsplan

LOT 1 open bebouwing
ex/nr. 2190/V3
opp.: 06a 60ca

LOT 2 open bebouwing
ex/nr. 2190/V3
opp.: 08a 68ca

LOT 2 bis te voegen bij lot 2
ex/nr. 2190/V3
opp.: 01a 62ca

Geraadpleegde stukken:

- Kadastrale plannen en leggers
- Atlas der buurtwegen
- Verkavelingsplan opgesteld door landmeter E.Essers dd 29/01/1982
- Verkavelingsplan opgesteld door Studiebureau Stals dd. 20/11/2002

LEGENDE

- bestaande paalsteen
- nieuwe paalsteen
- ▨ asfaltverharding
- ▭ bestaande gebouwen
- ⊗ elektriciteitspaal
- ⊙ inspectieput, rond
- ⊕ hydrant
- ⊞ Kabeltelevisie
- straatkolk
- ▽ hoogtepunt
- ⊗ loofboom

Coördinatenlijst

A	243746.14	199818.12
B	243748.32	199808.60
C	243778.30	199772.44
D	243778.08	199773.44
E	243767.55	199822.32
F	243776.98	199824.44
G	243786.21	199826.95
H	243793.29	199777.48
HH1	243742.75	199812.01
HH2	243790.37	199823.96
I	243794.72	199767.80
J	243788.60	199760.02



Opgesteld door NV Groep Bussels
Maaseikerlaan 100/5, 3680 Maaseik
tel.: 089/86 84 43, fax.: 089/86 85 44
Echt verklaard te Maaseik op 10/05/2010
Aangepast op

De landmeter-expert beëdigd door de
rechtbank van eerste aanleg te Tongeren.
Lan/ 041027

Marc Bussels

Schaal : 1/500
Dossier nr. 1534-1