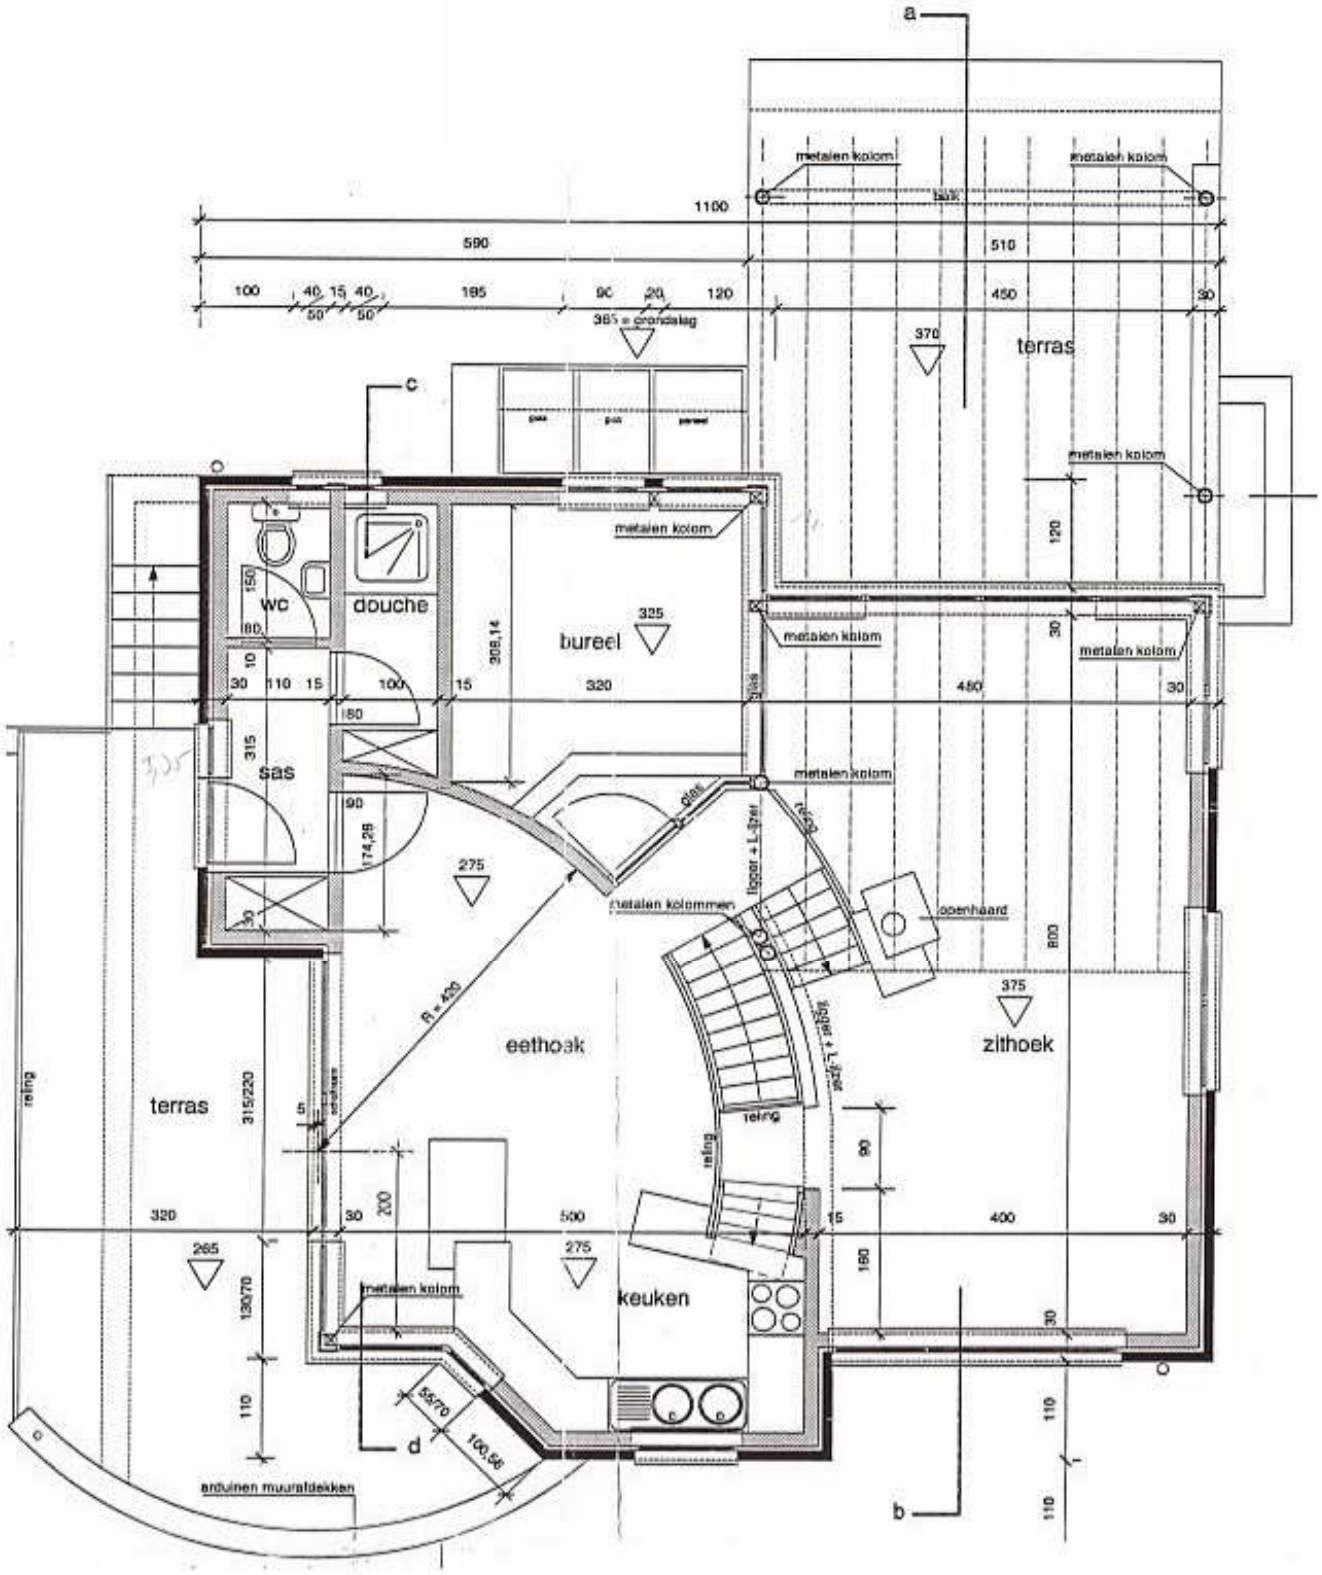

a
metalen kolom
metalen kolom
balk
1100
590
510
100
40
15
40
50
50
185
90
20
120
450
30
365 = grondslag
370
terras
c
metalen kolom
metalen kolom
wc
douche
bureel
325
metalen kolom
metalen kolom
150
80
10
30
110
15
100
15
320
480
30
120
30
180
315
sas
metalen kolom
90
174,29
275
metalen kolommen
ligger + L-ijzer
reling
openhaard
800
375
zithoek
R = 420
eethoek
reling
terras
315/220
5
reling
reling
90
200
320
30
500
15
400
30
265
275
160
metalen kolom
keuken
130/70
30
110
55/70
100,56
d
110
arduinen muurafdekken
b
110