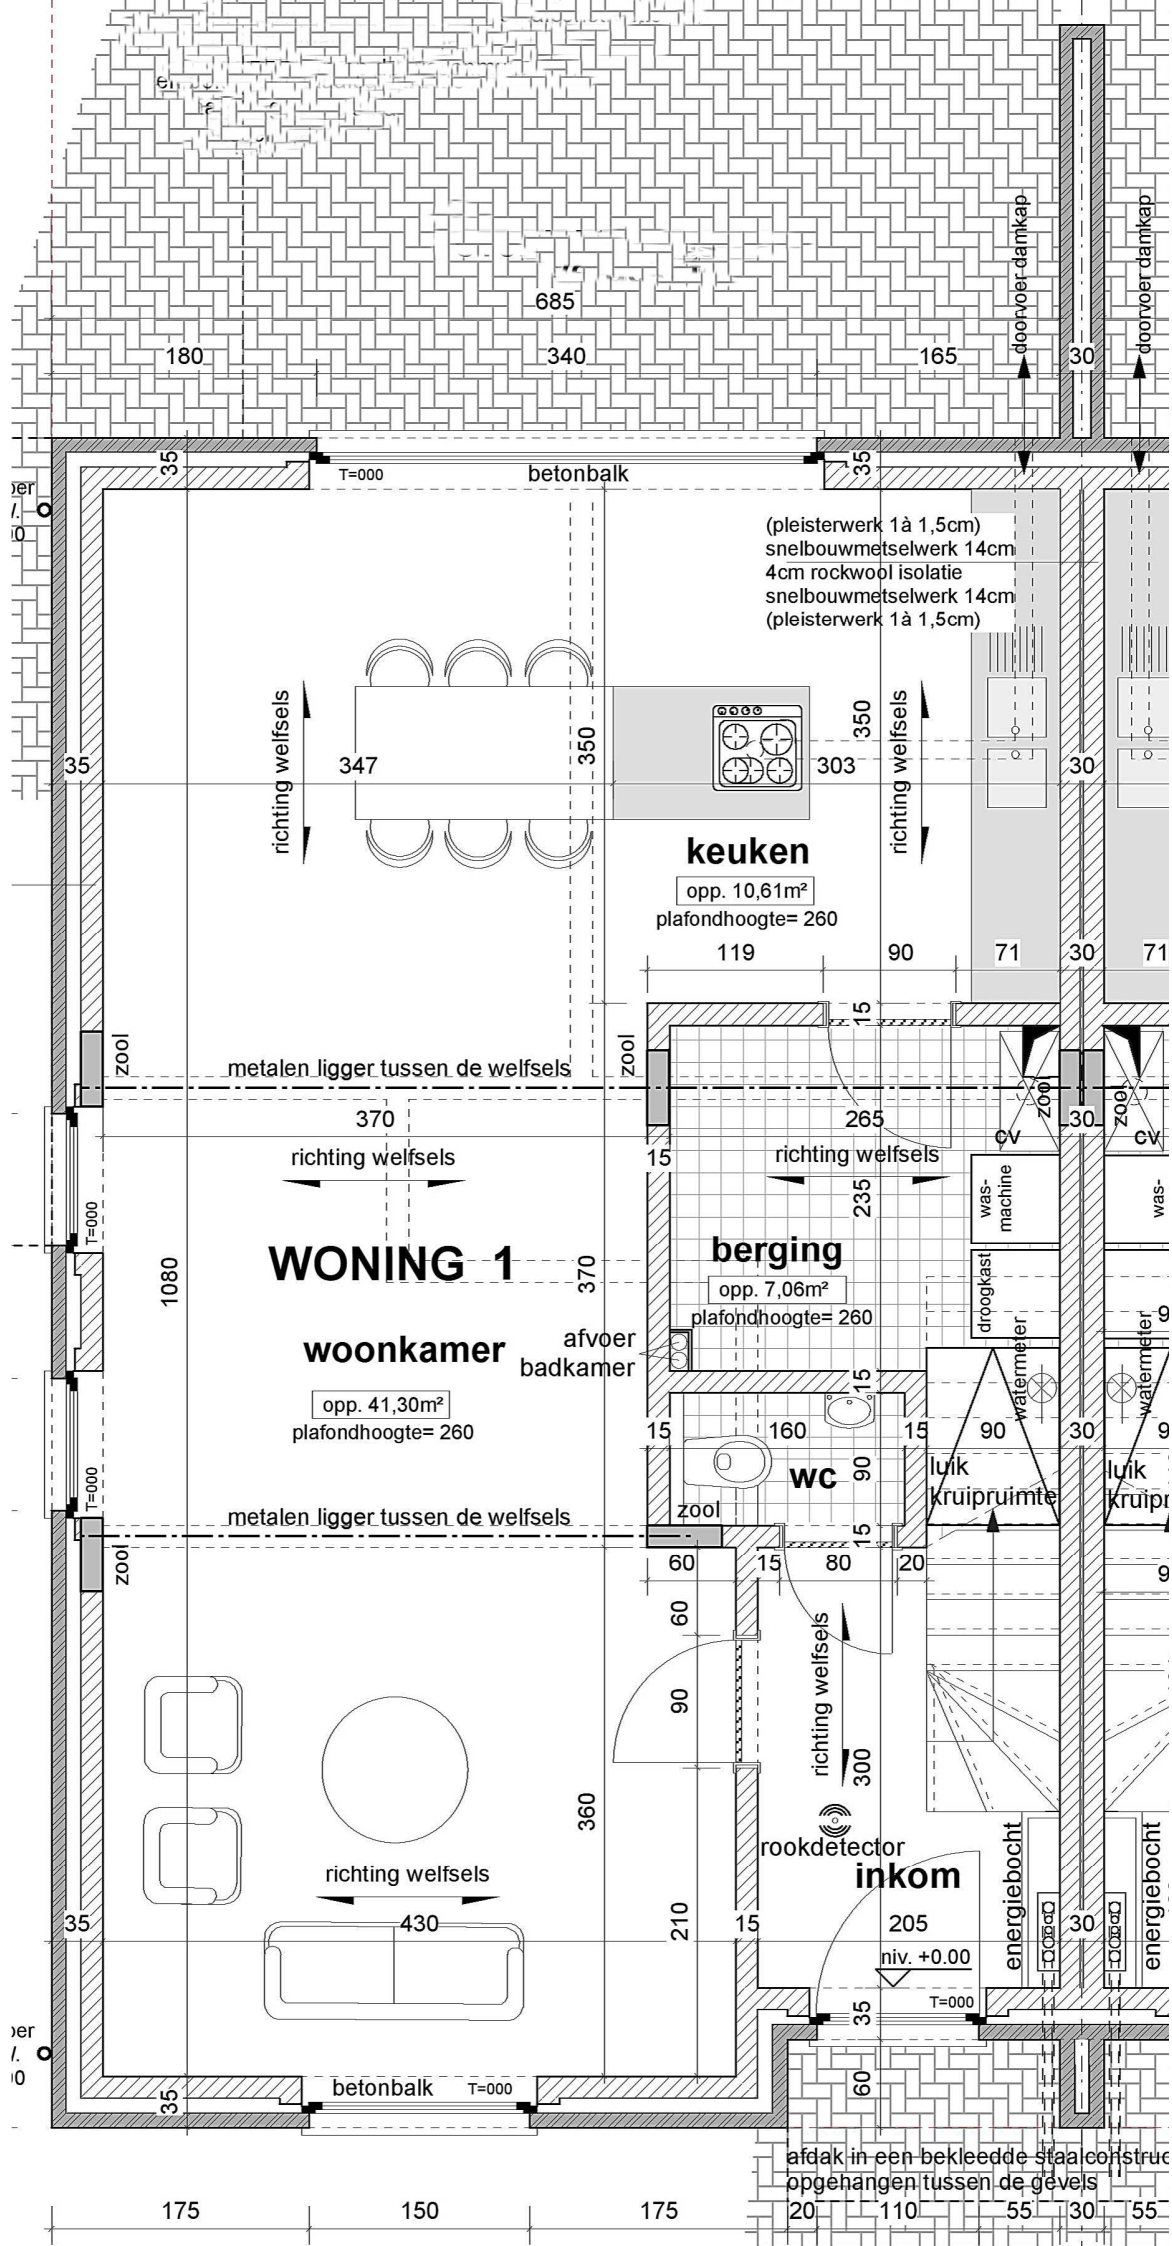

685
180
340
165
30
doorvoer damkap
doorvoer damkap
35
T=000
betonbalk
35
(pleisterwerk 1à 1,5cm)
snelbouwmetselwerk 14cm
4cm rockwool isolatie
snelbouwmetselwerk 14cm
(pleisterwerk 1à 1,5cm)
richting welfsels
347
350
303
350
richting welfsels
35
30
keuken
opp. 10,61m²
plafondhoogte= 260
119
90
71
30
71
15
zool
metalen ligger tussen de welfsels
zool
370
265
zool
zool
cv
30
cv
richting welfsels
15
richting welfsels
235
was-
machine
was-
T=000
1080
WONING 1
370
berging
opp. 7,06m²
plafondhoogte= 260
droogkast
woonkamer
afvoer
badkamer
watermeter
watermeter
opp. 41,30m²
plafondhoogte= 260
15
160
15
90
30
wc
90
luik
kruipruimte
luik
kruipr
T=000
metalen ligger tussen de welfsels
zool
zool
15
60
15
80
20
60
richting welfsels
90
300
360
rookdetector
inkom
richting welfsels
energiebocht
energiebocht
35
430
210
15
205
30
niv. +0.00
T=000
35
60
betonbalk
T=000
35
afdak in een bekleedde staalconstruc
opgehangen tussen de gevels
175
150
175
20
110
55
30
55